


MIESZKANIE A1

POWIERZCHNIA
67,50 m²

2 MIEJSCA
PARKINGOWE



PARTER	POWIERZCHNIA
1.1 Wiatrołap	2,60 m ²
1.2 Korytarz	9,00 m ²
1.3 Pokój	13,20 m ²
1.4 Łazienka	6,70 m ²
1.5 Salon z aneksem kuch.	23,00 m ²
1.6 Pokój	10,80 m ²
1.7 Pom. gospodarcze	2,20 m ²
RAZEM	67,50 m ²
1.8 Taras	22,10 m ²

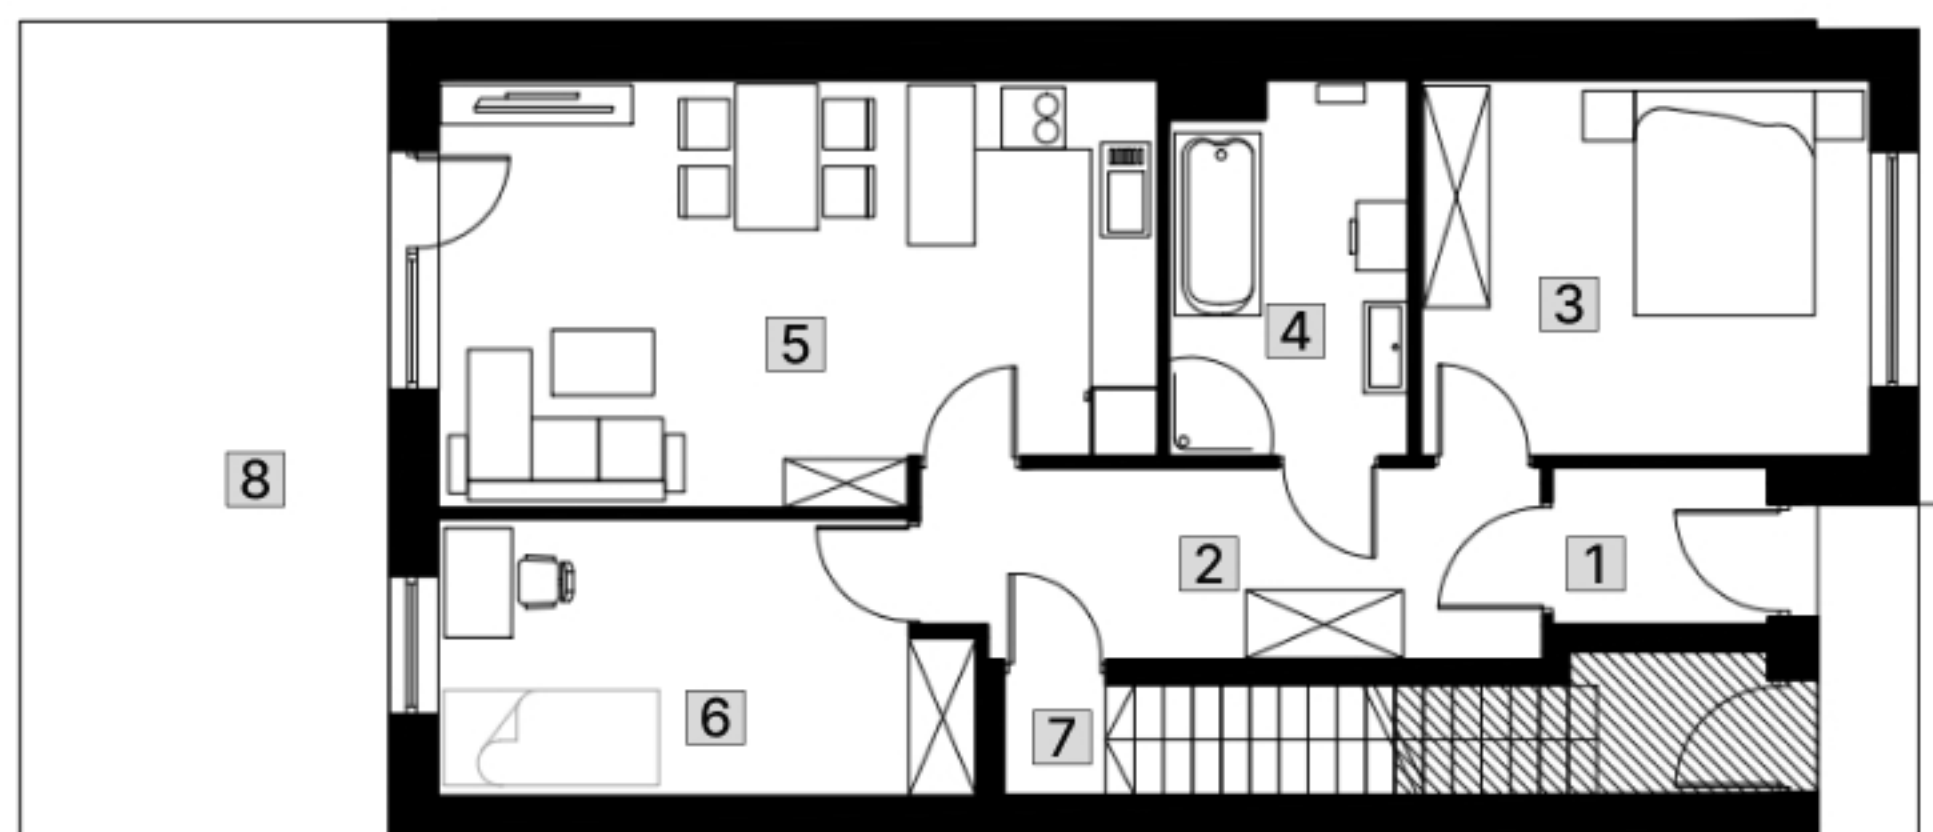

Treści znajdujące się na dokumencie nie stanowią oferty w rozumieniu przepisów prawa i winny być interpretowane wyłącznie jako informacja, o których jest mowa w art. 71 Kodeksu Cywilnego.



kontakt@OsiedleNaBrzozowej.pl



OsiedleNaBrzozowej.pl